


M



8 חדרים

קומה 1 + קומת קרקע

דופלקס גן

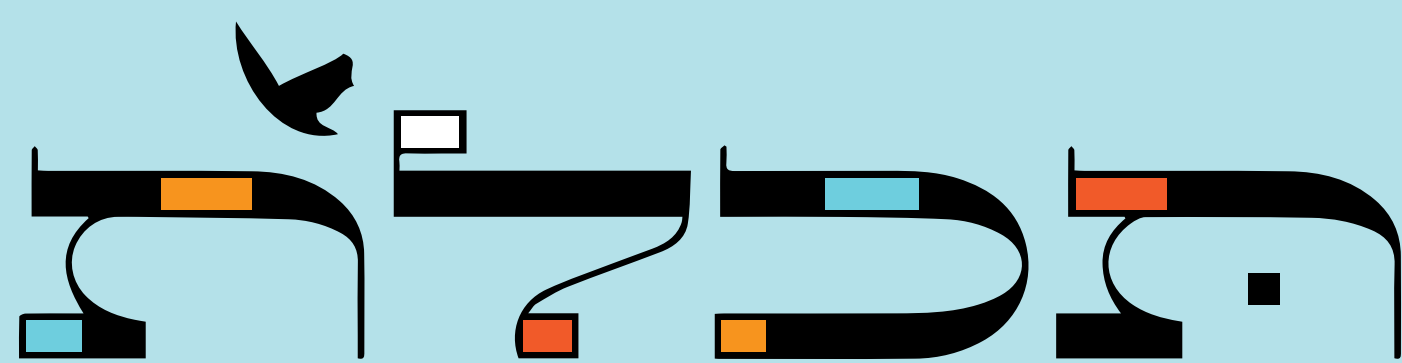

שכונה חדשה במשהב גבעת זאב

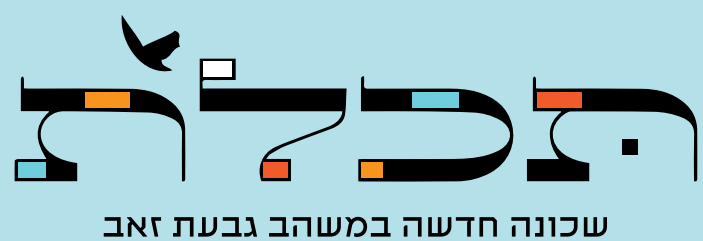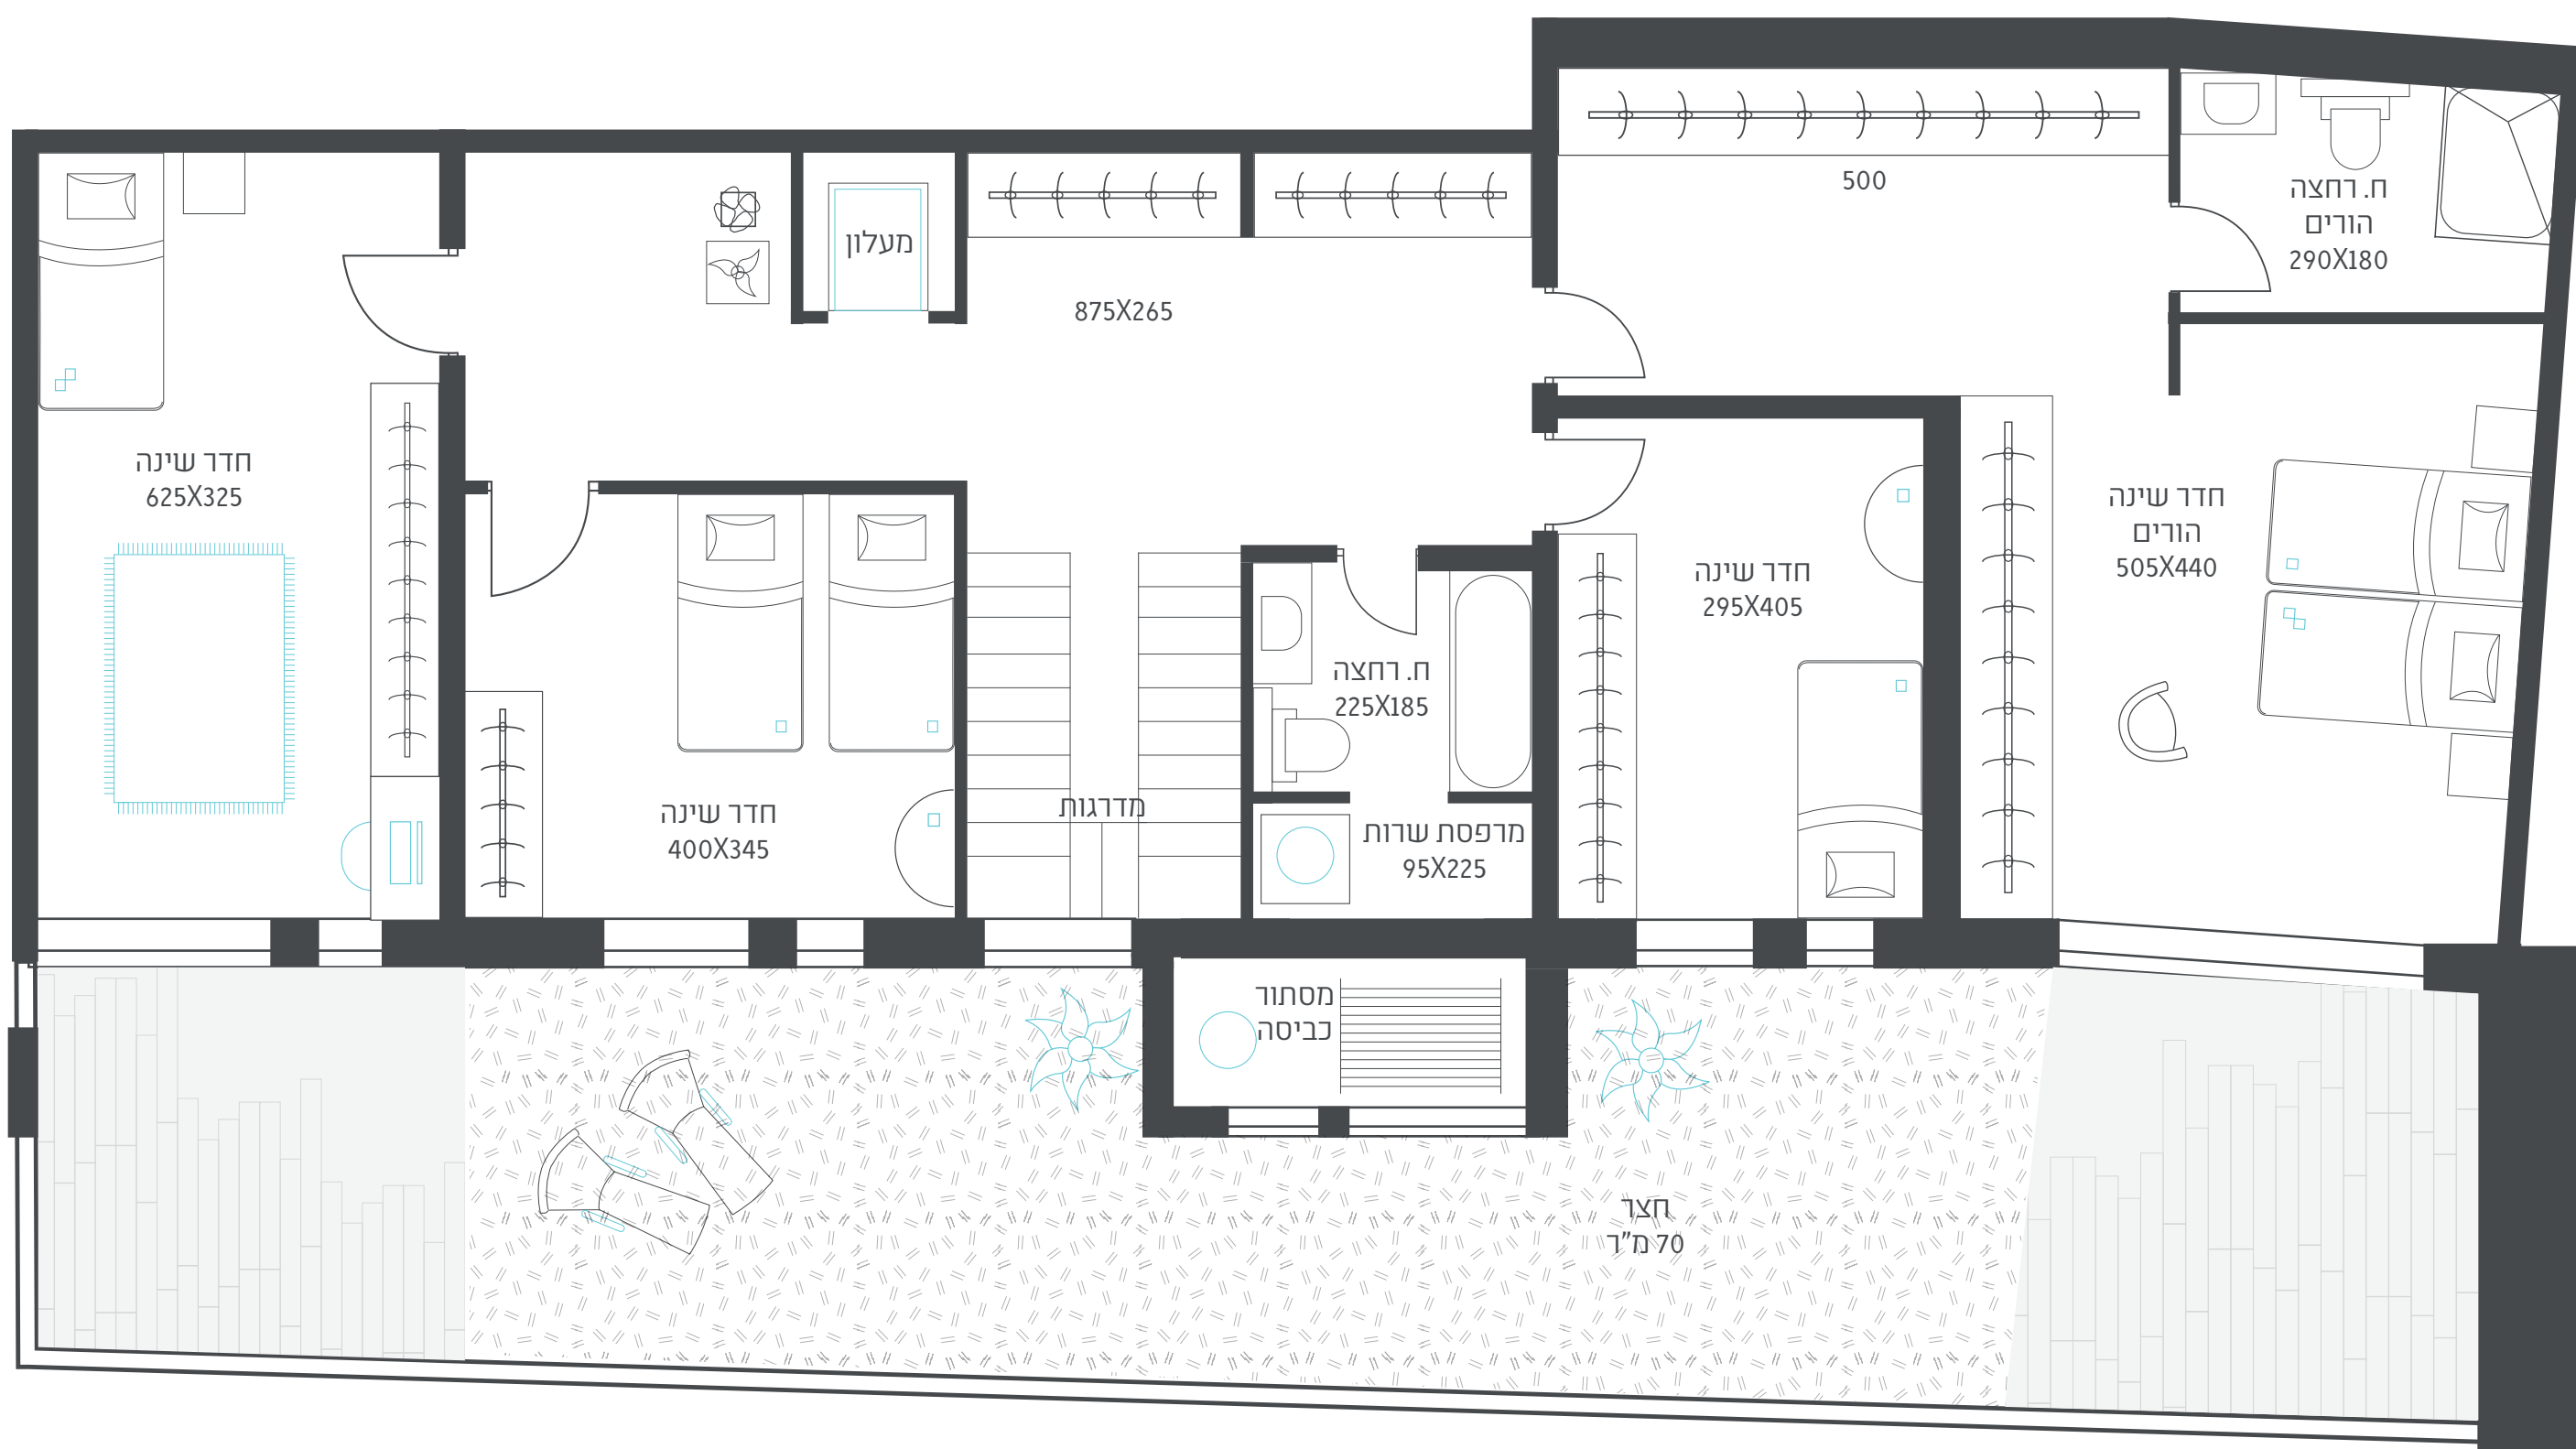

שכונה חדשה במשהב גבעת זאב

- מרפסת סוכה
- חניה ומחסן

<p>Lower level: שטח מפלס תחתון: 148 sq מ"ד</p>	<p>Upper level: שטח מפלס עליון: 150 sq מ"ד</p>	<p>Yard area: שטח גינה: 135-140 sq מ"ד</p>	<p>Apartment area: שטח דירה: 298 sq מ"ד</p>		<p>8 חדרים קומה 1+ קומת קרקע</p>
--	--	--	---	--	---

